
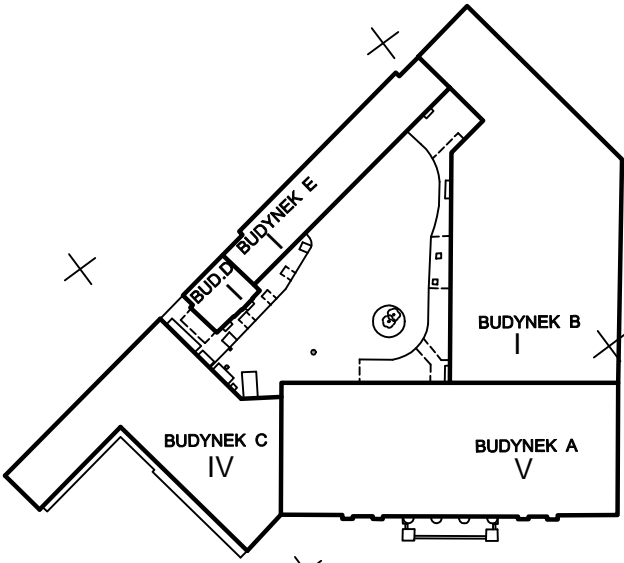


AW1	OPRAWA AWARYJNA TYPU AW1
AW2	OPRAWA AWARYJNA TYPU AW2
AW7	OPRAWA AWARYJNA TYPU AW7
	OPRAWA EWAKUACYJNA LED Z PIKTOGRAMEM
	OPRAWA LED TYPU B1 (14.0 W)
	OPRAWA LED TYPU B2 (9.0 W)
	OPRAWA LED TYPU D1, L-1200 (18.0 W)
	OPRAWA LED TYPU D3 L-1200 (36.0 W)
	OPRAWA LED TYPU G, L-1200 (32.0 W)
	OPRAWA LED TYPU GS, L-1200 (32.0 W)
	OPRAWA LED TYPU I, L-600 - NAD UMYWALKĄ
	OPRAWA LED TYPU K, L-1800 (47.0 W)
EW3	OPRAWA EWAKUACYJNA LED TYPU EW3
Z1	OPRAWA ZEWNĘTRZNA LED TYPU Z1
Z1C	OPRAWA ZEWNĘTRZNA LED TYPU Z1C

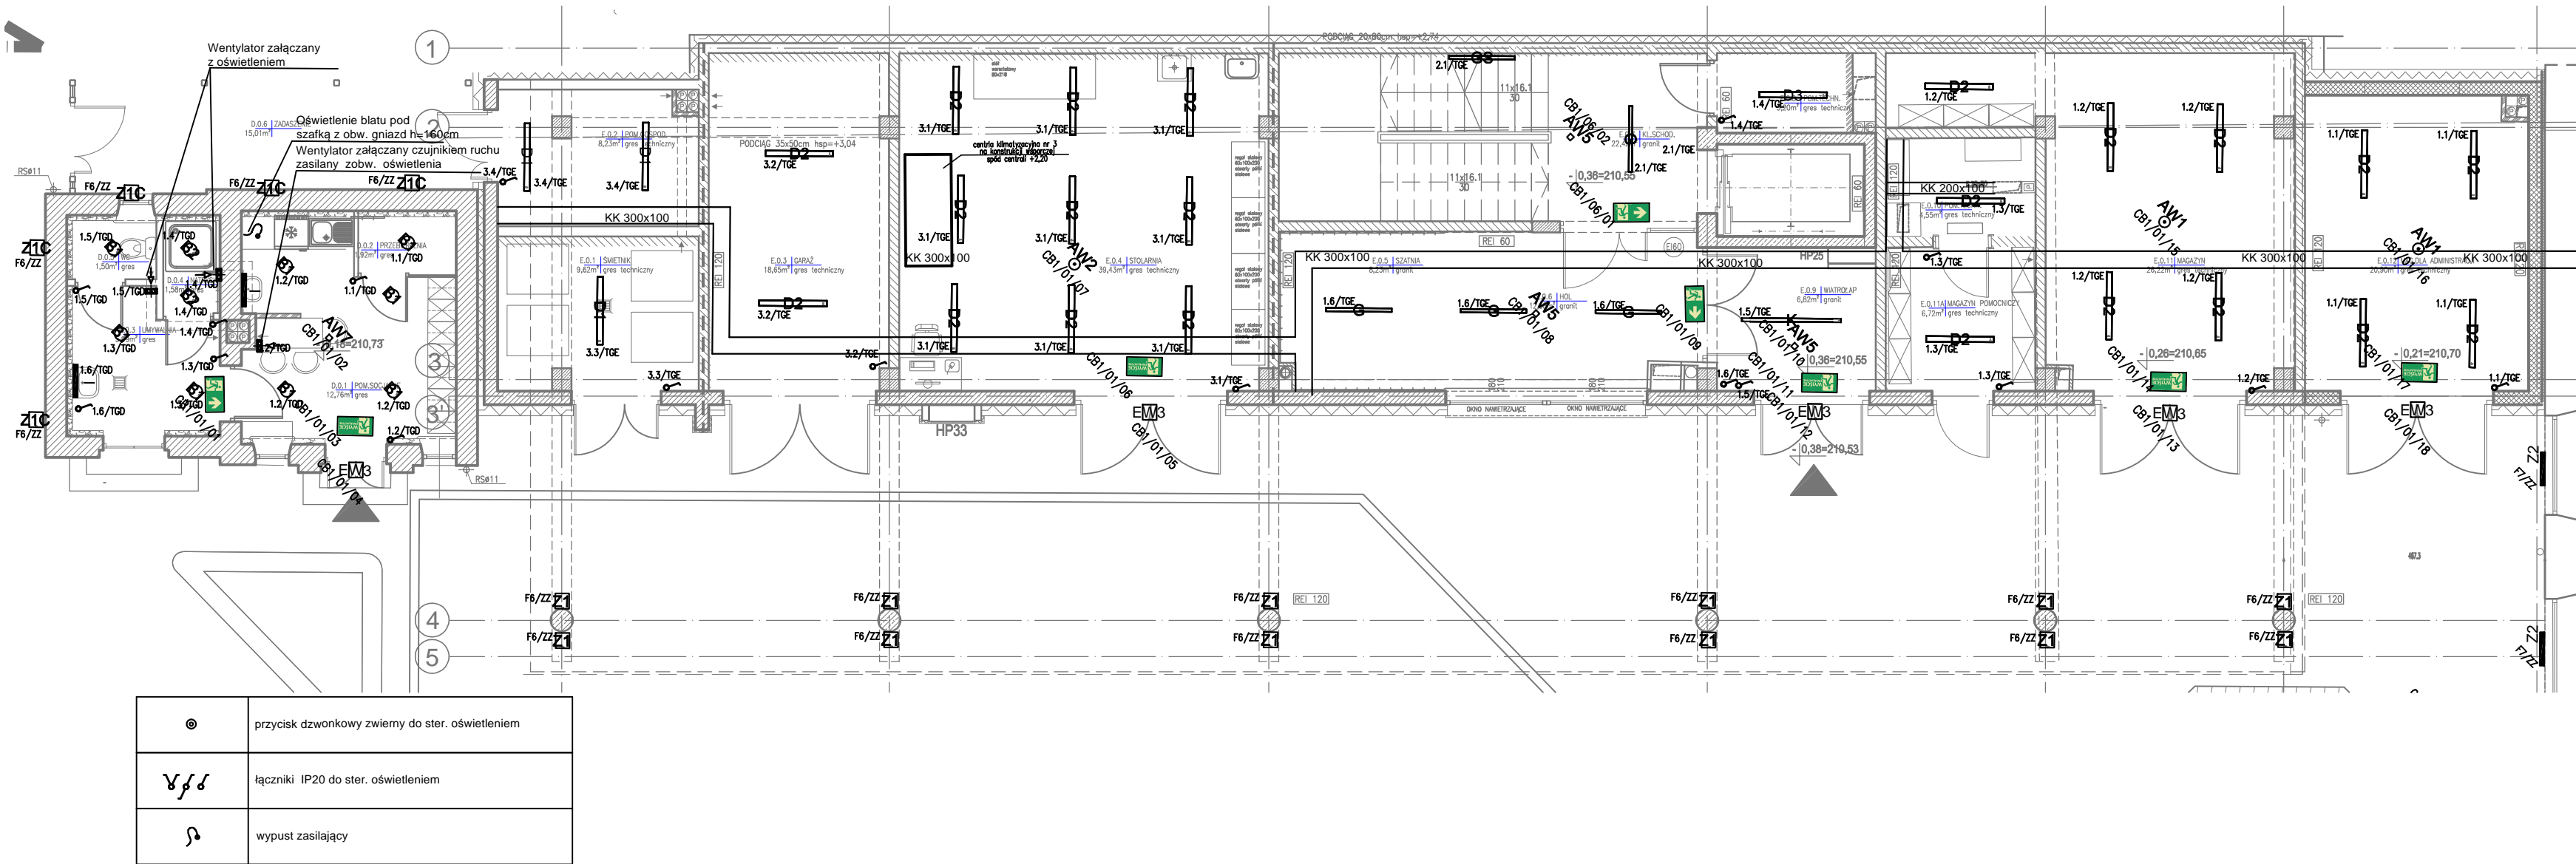

BIPROŁÓK Sp. z o.o. – Al. J. Piłsudskiego 12 – 90–051 Łódź tel: 42/636 39 22 – www.bipro.lodz.pl – bipro@bipro.lodz.pl			
tytuł projektu PROJEKT WYKONAWCZY REMONTU, PRZEBUDOWY, ROZBUDOWY I NADBUDOWY BUDYNKÓW B, D, E MUZEUM ARCHEOLOGICZNEGO I ETNOGRAFICZNEGO W ŁODZI WRAZ Z INFRASTRUKTURĄ TOWARZYSZĄCĄ w ramach przedsięwzięcia p.n. „MODERNIZACJA BUDYNKÓW „B”, „D”, „E” I POMIESZCZEŃ WRAZ Z DZIEDZINCEM MUZEUM ARCHEOLOGICZNEGO I ETNOGRAFICZNEGO W ŁODZI” w Łodzi przy Placu Wolności 14, na działce nr 127/1 obr. S–1			
Inwestor Muzeum Archeologiczne i Etnograficzne w Łodzi, Plac Wolności 14, 91–415 Łódź			
Treść rysunku RZUT PARTERU BUDYNKU D i E PLAN INSTALACJI OŚWIETLENIA			
Data 04.2017		Specj. i nr upr. mgr inż. MICHAŁ SIMIŃSKI LOD/1439/PWOE/10	
Projektant 04.2017		Podpis mgr inż. RAFAŁ SKOWRON LOD/3024/PBE/16	
Sprawdził:		04.2017	
Branża INST. ELEKTRYCZNE		Nr zlecenia P17–003	
Skala 1:100		Faza proj. PW	
Nr rysunku EL-01-00002		Indeks	