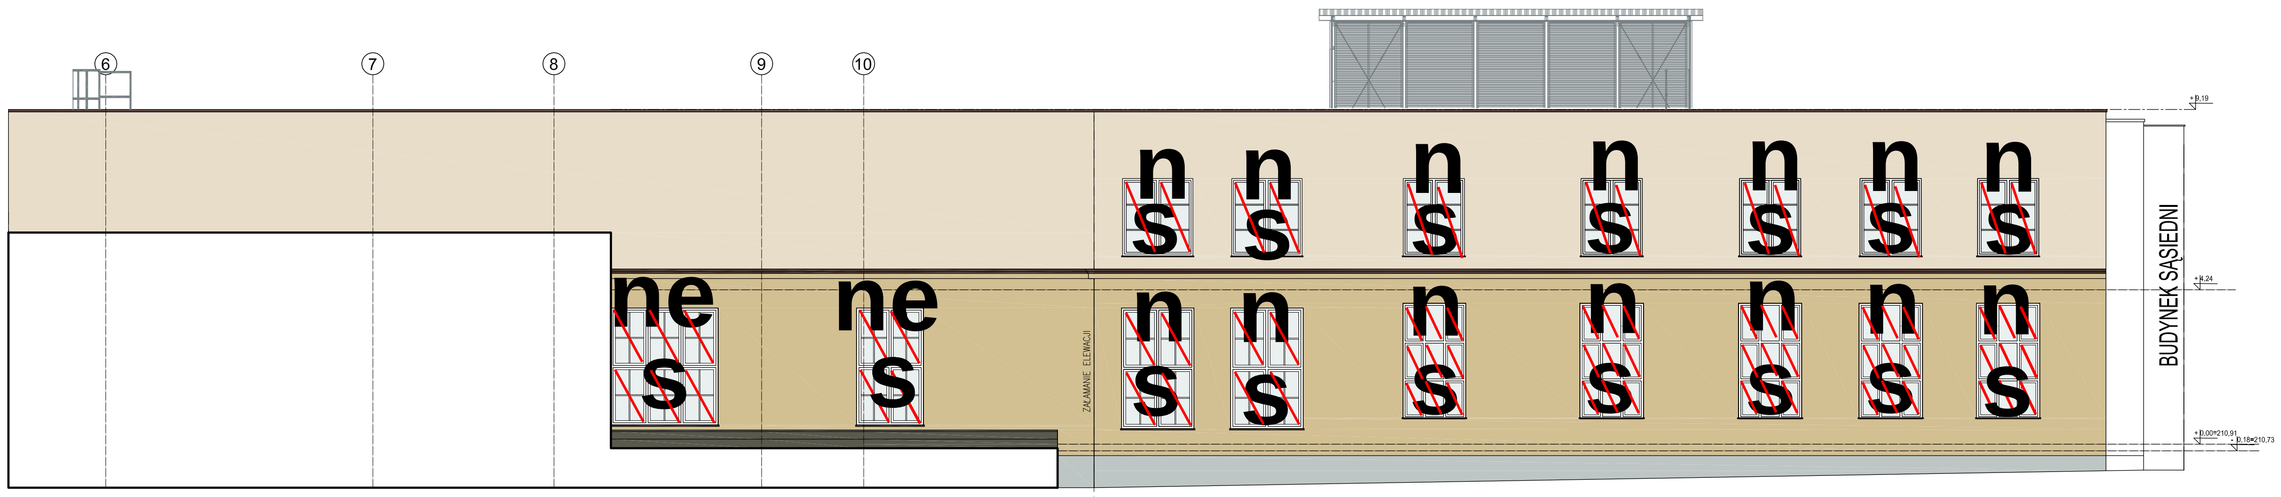

BUDYNEK SĄSIEDNI — BUDYNEK B - ELEWACJA ZACHODNIA EL.7 — BUDYNEK B - ELEWACJA POŁUDNIOWA EL.8

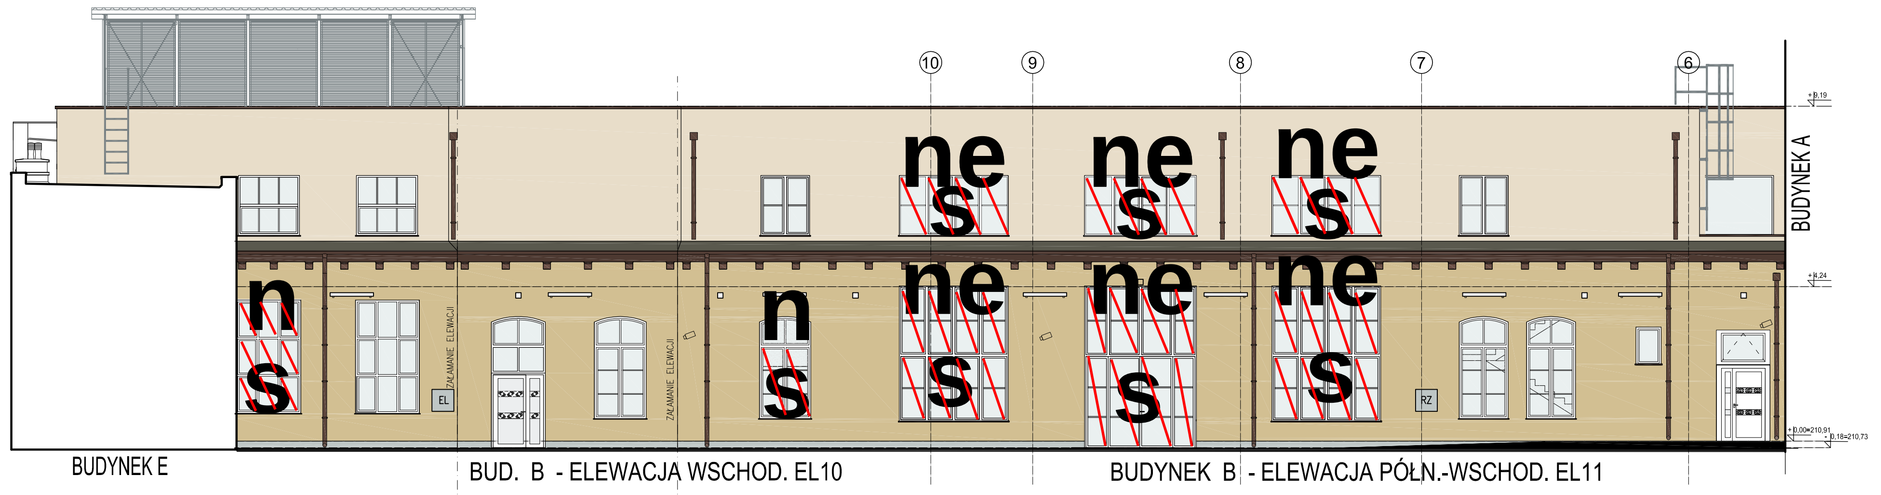

BUDYNEK E — BUD. B - ELEWACJA WSCHOD. EL10 — BUDYNEK B - ELEWACJA PÓŁN.-WSCHOD. EL11

BUDYNEK B - ELEWACJA PÓŁNOCNA EL9

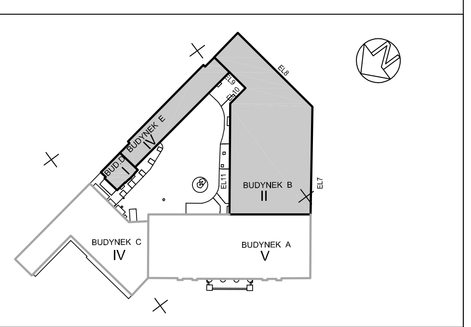

BIPROMŁÓK Sp. z o.o. – Al. J. Piłsudskiego 12 – 90–051 Łódź
tel: 42/636 39 22 – www.bipro.lodz.pl – bipro@bipro.lodz.pl

Tytuł projektu: PROJEKT WYKONAWCZY
REMONTU, PRZEBUDOWY, ROZBUDOWY I NADBUDOWY BUDYNKÓW B, D, E MUZEUM ARCHEOLOGICZNEGO I ETNOGRAFICZNEGO W ŁODZI WRAZ Z INFRASTRUKTURĄ TOWARZYSZĄCĄ w ramach przedsięwzięcia p.n. „MODERNIZACJA BUDYNKÓW „B", „D", „E" I POMIESZCZEŃ WRAZ Z DZIEDZIŃCEM MUZEUM ARCHEOLOGICZNEGO I ETNOGRAFICZNEGO W ŁODZI" w Łodzi przy Placu Wolności 14, na działce nr 127/1 obr. S–1

Inwestor: Muzeum Archeologiczne i Etnograficzne w Łodzi, Plac Wolności 14, 91–415 Łódź

Treść rysunku: ELEWACJE BUDYNKU B

BIPRO — biuro projektowo-inwestycyjne architekci & inżynierowie

Branża: ARCHITEKTURA
Skala: 1:100
Nr zlecenia: P17–003
Faza proj.: PW
Indeks:
Nr rysunku: AR–B2–010

	Data		Specj. i nr upr.	Podpis
Projektant	09.2017	mgr inż. arch. SYLWIUSZ STEPNOWSKI	1/R–5/ŁOIA/03	
Projektant	09.2017	mgr inż. arch. SEBASTIAN ŚWIĄTKOWSKI	23/R–867/ŁOOIA/09	
Opracował	09.2017	mgr inż. arch. KATARZYNA DURKIEWICZ		
Opracował	09.2017	mgr inż. arch. DAWID MICHAŁOWSKI		
Opracował	09.2017	inż. arch. IZABELA SIKIRYCKA		
Opracował				
Opracował	09.2017	techn. JANUSZ KOZIEŁ		
Sprawdził:	09.2017	mgr inż. arch. JAROSŁAW PRZYBYLSKI	292/88/Wł.	