
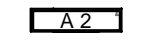


 
 
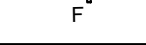
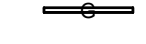
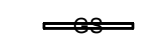
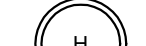



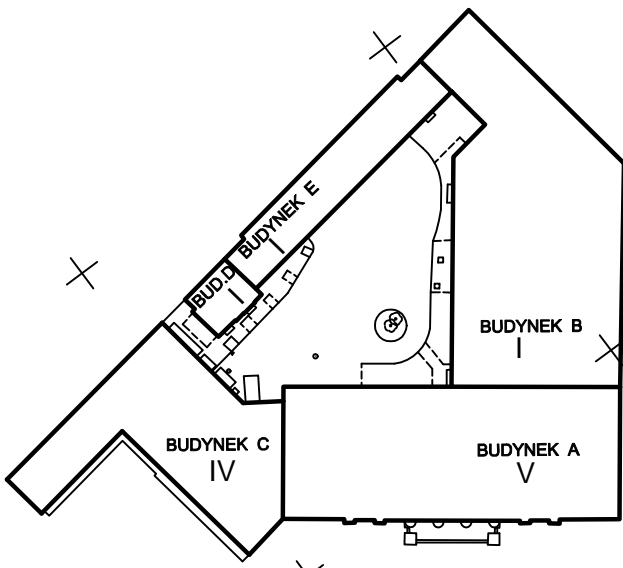





PL/2017/1715 - INDEX OPRAW OŚWIETLENIOWYCH	
AW1	OPRAWA AWARYJNA TYPU AW1
AW2	OPRAWA AWARYJNA TYPU AW2
AW5	OPRAWA AWARYJNA TYPU AW5
	OPRAWA EWAKUACYJNA LED Z PIKTOGRAMEM
	OPRAWA LED TYPU A2 - 1200X300 (81.0 W)
	OPRAWA LED TYPU A3 - 600X600 (61.0 W)
	OPRAWA LED TYPU B1 (14.0 W)
	OPRAWA LED TYPU D2, L-1200 (32.0 W)
	OPRAWA LED TYPU F - (28.0 W) - NA SZYNOPRZEW. 3-OBW.
	OPRAWA LED TYPU G, L-1200 (32.0 W)
	OPRAWA LED TYPU GS, L-1200 (32.0 W)
	OPRAWA LED TYPU H
	OPRAWA LED TYPU I, L-600 - NAD UMYWALKĄ

UWAGA : OPRAWY TYPU D2 W KORYTARZACH MONTOWAĆ PONAD SUFITEM AZUROWYM.

	przycisk dzwonekowy zwrotny do ster. oświetleniem
	łączniki IP20 do ster. oświetleniem
	wypust zasilający



BIPROŁÓD Sp. z o.o. – Al. J. Piłsudskiego 12 – 90–051 Łódź tel: 42/636 39 22 – www.bipro.lodz.pl – bipro@bipro.lodz.pl			
tytuł projektu		PROJEKT WYKONAWCZY REMONTU, PRZEBUDOWY, ROZBUDOWY I NADBUDOWY BUDYNKÓW B, D, E MUZEUM ARCHEOLOGICZNEGO I ETNOGRAFICZNEGO W ŁÓDZI WRAZ Z INFRASTRUKTURĄ TOWARZYSZĄCĄ w ramach przedsięwzięcia p.n. „MODERNIZACJA BUDYNKÓW „B”, „D”, „E” I POMIESZCZEŃ WRAZ Z DZIEDZIŃCEM MUZEUM ARCHEOLOGICZNEGO I ETNOGRAFICZNEGO W ŁÓDZI” w Łodzi przy Placu Wolności 14, na działce nr 127/1 obr. S–1	
Inwestor		Muzeum Archeologiczne i Etnograficzne w Łodzi, Plac Wolności 14, 91–415 Łódź	
Treść rysunku		RZUT I PIĘTRA BUDYNKU B INSTALACJA OŚWIETLENIA	
		Branża INST. ELEKTRYCZNE	
		Skala 1:100	
Data		Specj. i nr upr.	
Projektant		mgr inż. MICHAŁ SIMIŃSKI	
		LOD/1439/PWOE/10	
Sprawdził:		mgr inż. RAFAŁ SKOWRON	
04.2017		LOD/3024/PBE/16	