


| | |
|-----|---|
| AW2 | OPRAWA AWARYJNA TYPU AW2 |
| AW6 | OPRAWA AWARYJNA TYPU AW6 |
| AW7 | OPRAWA AWARYJNA TYPU AW7 |
| | OPRAWA EWAKUACYJNA LED Z PIKTOGRAMEM |
| | OPRAWA LED TYPU B1 (14.0 W) |
| | OPRAWA LED TYPU B2 (9.0 W) |
| | OPRAWA LED TYPU C (18.0 W) |
| | OPRAWA LED TYPU D2, L-1200 (32.0 W) |
| | OPRAWA LED TYPU G, L-1200 (32.0 W) |
| | OPRAWA LED TYPU GS, L-1200 (32.0 W) |
| | OPRAWA LED TYPU I, L-600 - NAD UMYWALKĄ |

| | |
|--|--|
| | przycisk dzwonkowy zwierny do ster. oświetleniem |
| | łączniki IP20 do ster. oświetleniem |
| | wypust zasilający |

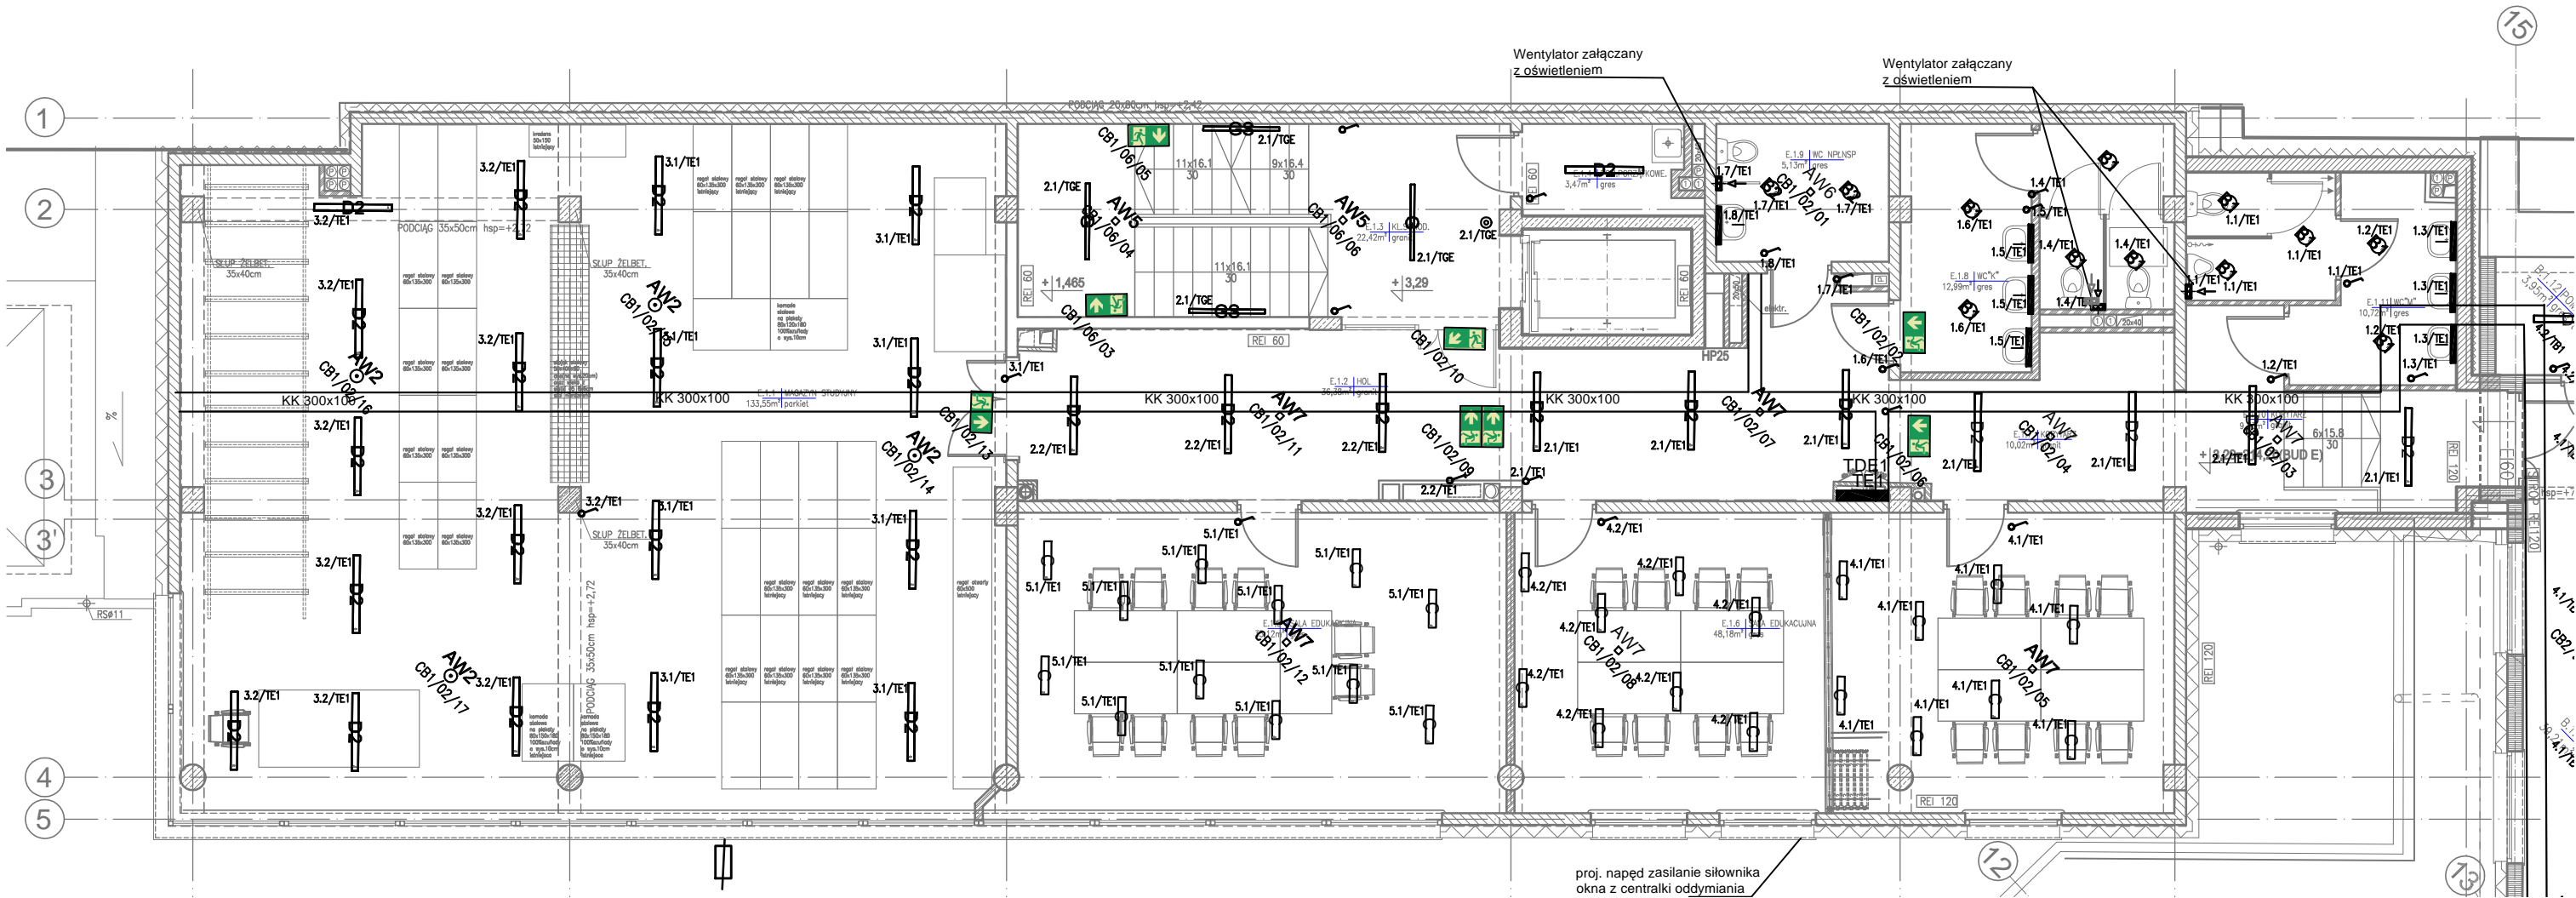

BIPROWŁÓK Sp. z o.o. – Al. J. Piłsudskiego 12 – 90-051 Łódź
tel: 42/636 39 22 – www.bipro.lodz.pl – bipro@bipro.lodz.pl

tytuł projektu
REMONTU, PRZEBUDOWY, ROZBUDOWY I NADBUDOWY BUDYNKÓW B, D, E MUZEUM ARCHEOLOGICZNEGO I ETNOGRAFICZNEGO W ŁODZI WRAZ Z INFRASTRUKTURĄ TOWARZYSZĄCĄ W RAMACH PRZEDSIĘWZIĘCIA p.n. „MODERNIZACJA BUDYNKÓW „B”, „D”, „E” I POMIESZCZEŃ WRAZ Z DZIEDZIŃCEM MUZEUM ARCHEOLOGICZNEGO I ETNOGRAFICZNEGO W ŁODZI” w Łodzi przy Placu Wolności 14, na działce nr 127/1 obr. S-1

inwestor
Muzeum Archeologiczne i Etnograficzne w Łodzi,
Plac Wolności 14, 91-415 Łódź

Treść rysunku
RZUT I PIĘTRA BUDYNKU E
PLAN INSTALACJI OŚWIETLENIA

Skala
1:100

Branża
INST. ELEKTRYCZNE

Nr zlecenia
P17-003

Faza proj.
PW

Indeks

Nr rysunku
EL-01-0004

Data
04.2017

Specj. i nr upr.
mgr inż. MICHAŁ SIMIŃSKI
LOD/1439/PW0E/10

Podpis

Projektant

Sprawdził: 04.2017 mgr inż. RĄFAŁ SKOWRON LOD/3024/PBE/16