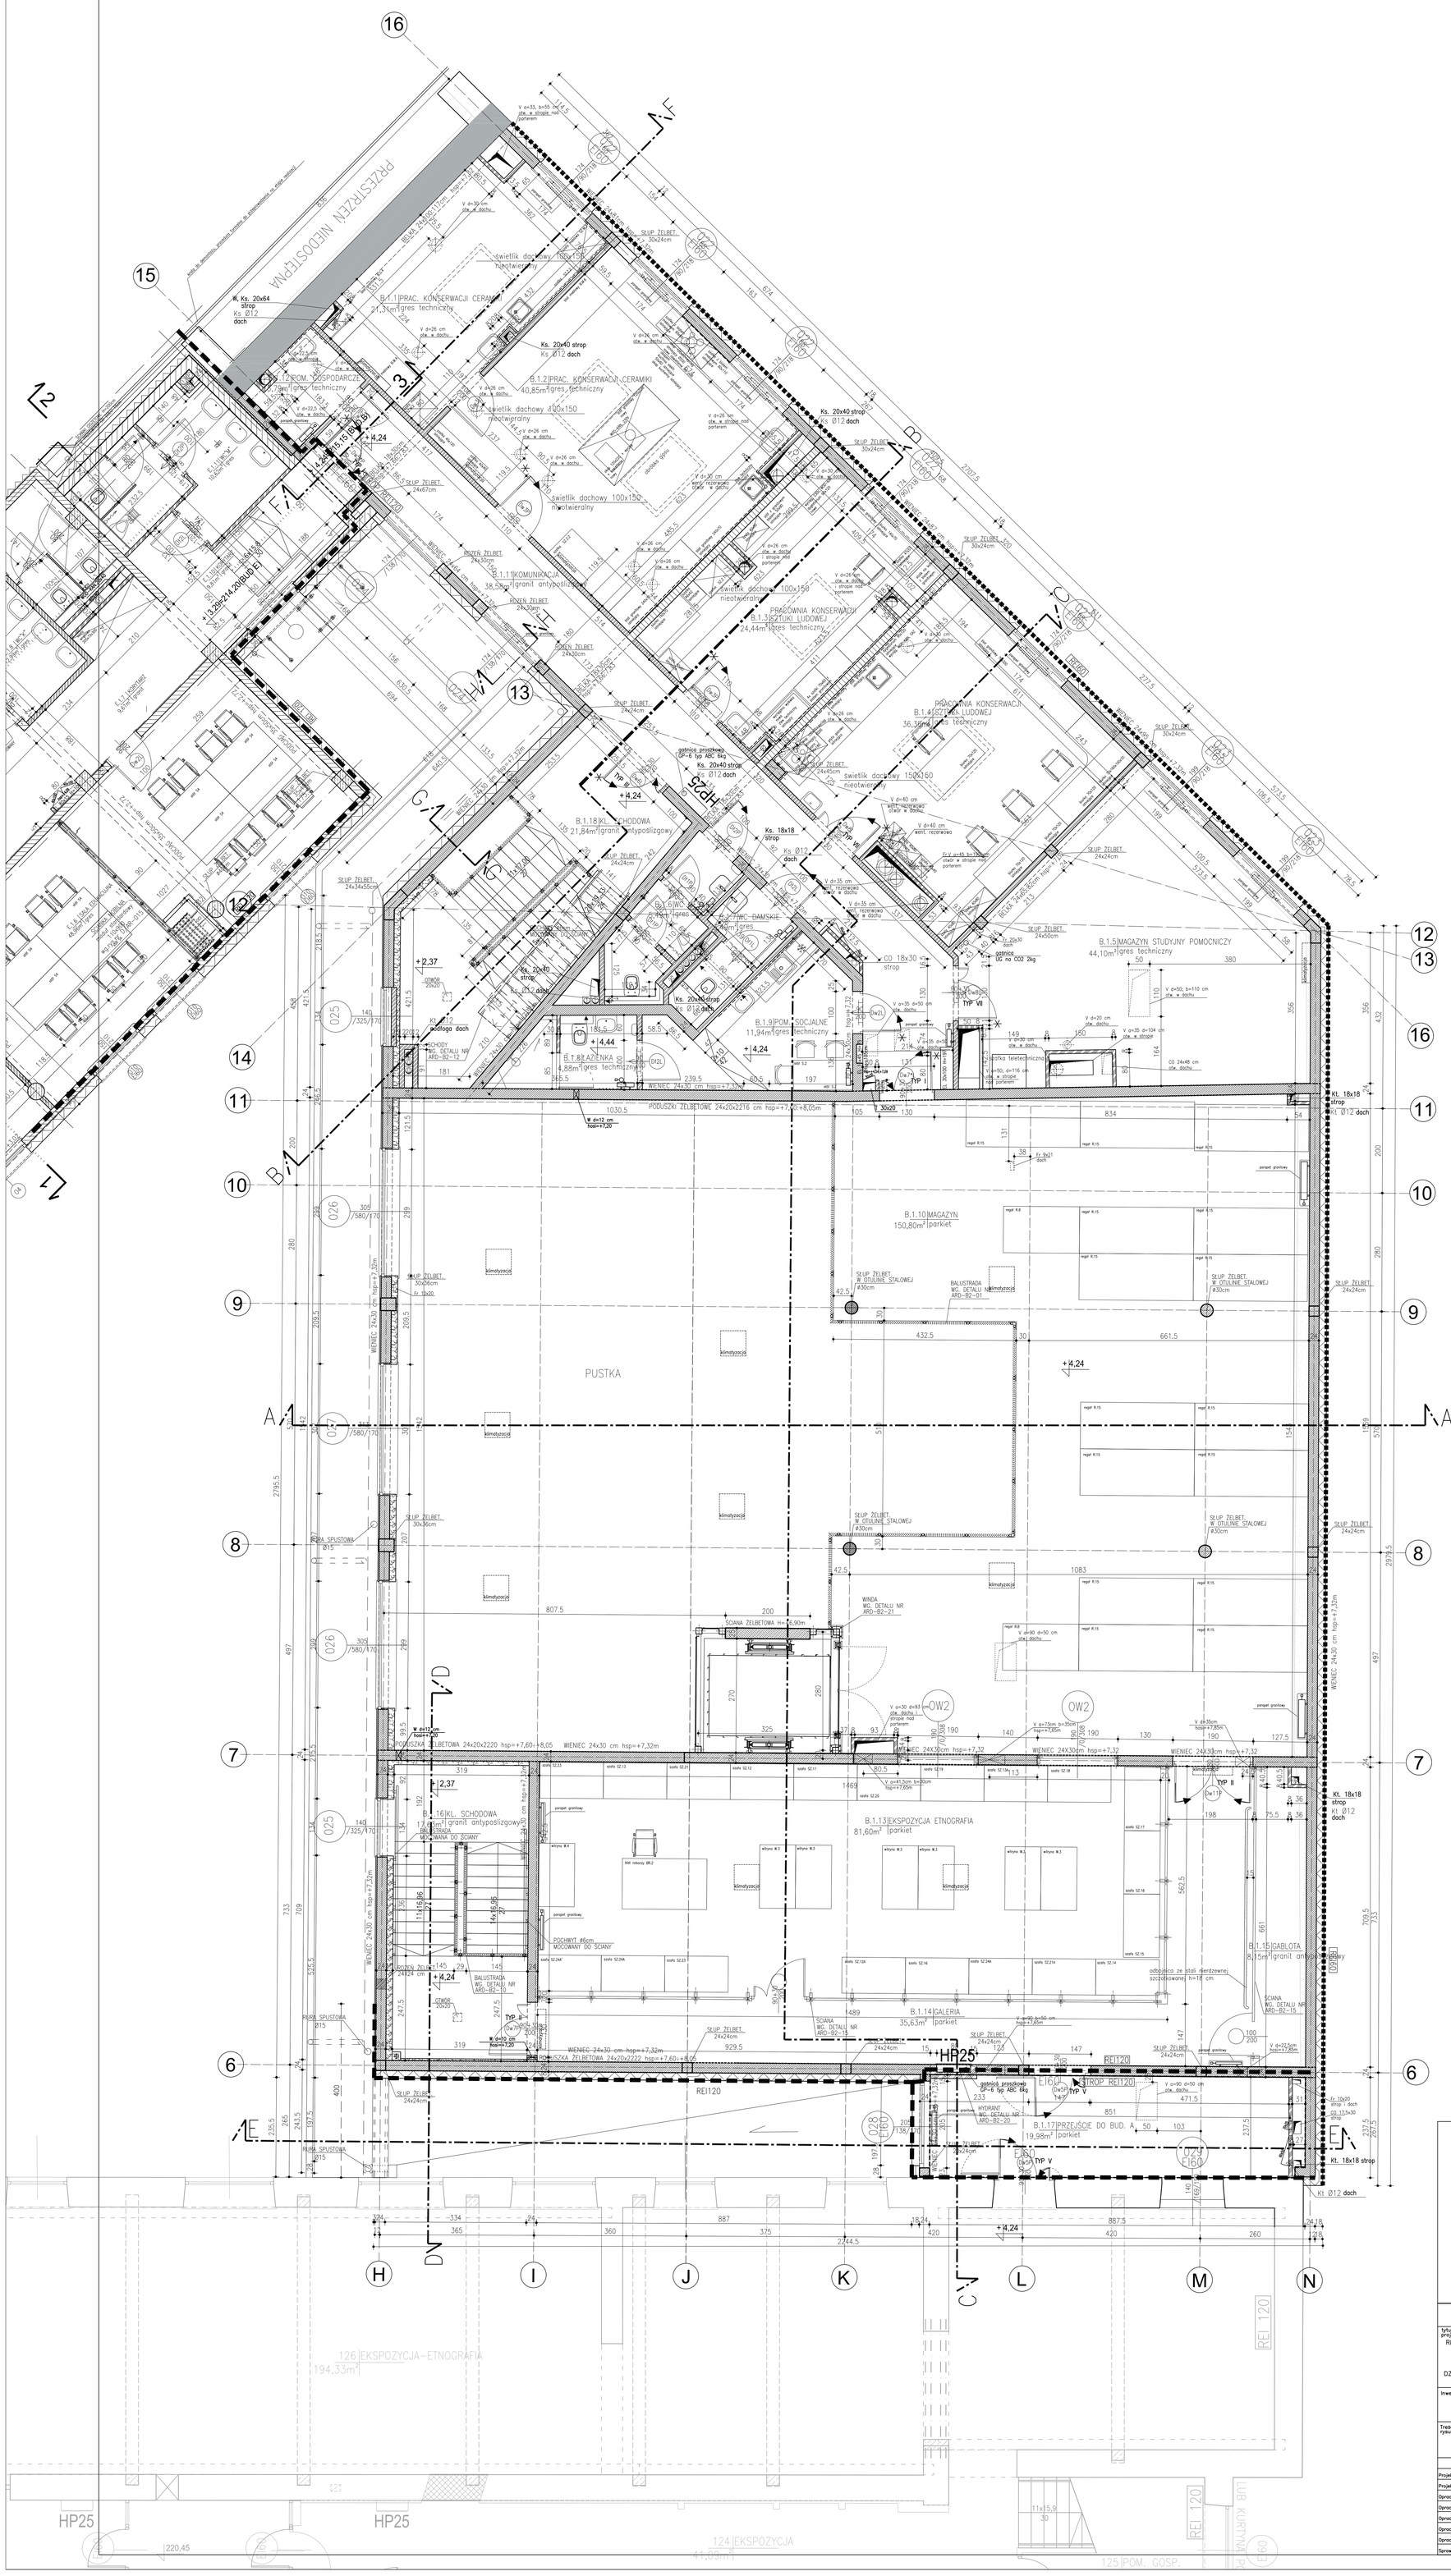

LEGENDA

- ŚCIANA O ODPORNOŚCI OGNIOWEJ REI120
- ŚCIANA O ODPORNOŚCI OGNIOWEJ REI60
- STROP O ODPORNOŚCI OGNIOWEJ REI120
- ŚCIANY ISTNIEJĄCE
- WYBURZENIA
- ŚCIANY I SŁUPY ŻELBETOWE NOŚNE
- ŚCIANA MUROWANA gr.24cm Z BLOCZKÓW SILIKATOWYCH kl.15MPa NA ZAPRAWIE DO CIENKICH SPOIN kl.M10
- ŚCIANA MUROWANA gr.18cm Z BLOCZKÓW SILIKATOWYCH kl.15MPa NA ZAPRAWIE DO CIENKICH SPOIN kl.M10
- ŚCIANA MUROWANA Z CEGŁY CERAMICZNEJ PEŁNEJ kl.15MPa NA ZAPRAWIE CEM. – WAP. kl.M10
- ŚCIANA MUROWANA gr.15cm Z BLOCZKÓW SILIKATOWYCH kl.15MPa NA ZAPRAWIE DO CIENKICH SPOIN kl.M10
- PODCIĄGI i NADPROŻA
- ŚCIANA DZIAŁOWA Z BLOCZKÓW SILIKATOWYCH, gr.12cm NA ZAPRAWIE CEM.–WAP. MARKI M7
- ŚCIANA DZIAŁOWA Z BLOCZKÓW SILIKATOWYCH, gr.8cm NA ZAPRAWIE CEM.–WAP. MARKI M7
- ZABUDOWA Z KARTON GIPSU
- ŚCIANA CEGLANA NIETYNKOWANA
- ZAKRES OPRACOWANIA
- PODCIĘCIE DRZWI – WENTYLACJA
- SAMOZAMYKACZ
- DRZWI Z KONTROLĄ DOSTĘPU ZGODNIE Z PROJEKTEM TELETECHNIKI
- GLAZURA NA ŚCIANACH W OBRĘBIE UMYWALEK

AR-B2-003

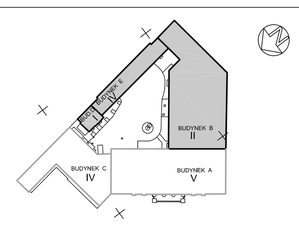

BIPROMLÓK Sp. z o.o. – Al. J. Piłsudskiego 12 – 90-051 Łódź
tel: 42/636 39 22 – www.bipro.lodz.pl – bipro@bipro.lodz.pl

Tytuł projektu: PROJEKT WYKONAWCZY
REMONTU, PRZEBUDOWY, ROZBUDOWY I NADBUDOWY BUDYNKÓW B, D, E MUZEUM ARCHEOLOGICZNEGO I ETNOGRAFICZNEGO W ŁODZI WRAZ Z INFRASTRUKTURĄ TOWARZYSZĄCĄ w ramach przedsięwzięcia p.n. „MODERNIZACJA BUDYNKÓW „B", „D", „E" I POMIESZCZEŃ WRAZ Z DZIEDZIŃCEM MUZEUM ARCHEOLOGICZNEGO I ETNOGRAFICZNEGO W ŁODZI" w Łodzi przy Placu Wolności 14, na działce nr 127/1 obr. S-1

Inwestor: Muzeum Archeologiczne i Etnograficzne w Łodzi, Plac Wolności 14, 91-415 Łódź

Treść rysunku: BUDYNEK B
RZUT 1 PIĘTRA

Branża: ARCHITEKTURA
Skala: 1:50

	Data		Specj. i nr upr.	Podpis
Projektant	09.2017	mgr inż. arch. SYLWIUSZ STĘPNOWSKI	1/R-5/ŁOIA/03	
Projektant	09.2017	mgr inż. arch. SEBASTIAN ŚWIĄTKOWSKI	23/R-867/ŁOIA/09	
Opracował	09.2017	KATARZYNA DURKIEWICZ		
Opracował	09.2017	mgr inż. arch. DAWID MICHAŁOWSKI		
Opracował	09.2017	mgr. arch. IZABELA SIKIRYCKA		
Opracował	09.2017			
Opracował	09.2017	technik JANUSZ KOZIEŁ		
Sprawdził:	09.2017	mgr inż. arch. JAROSŁAW PRZYBYLSKI	292/88/WŁ	

Nr zlecenia: P17-003
Faza proj.: PW
Indeks:
Nr rysunku: AR-B2-003