AR-E2-018

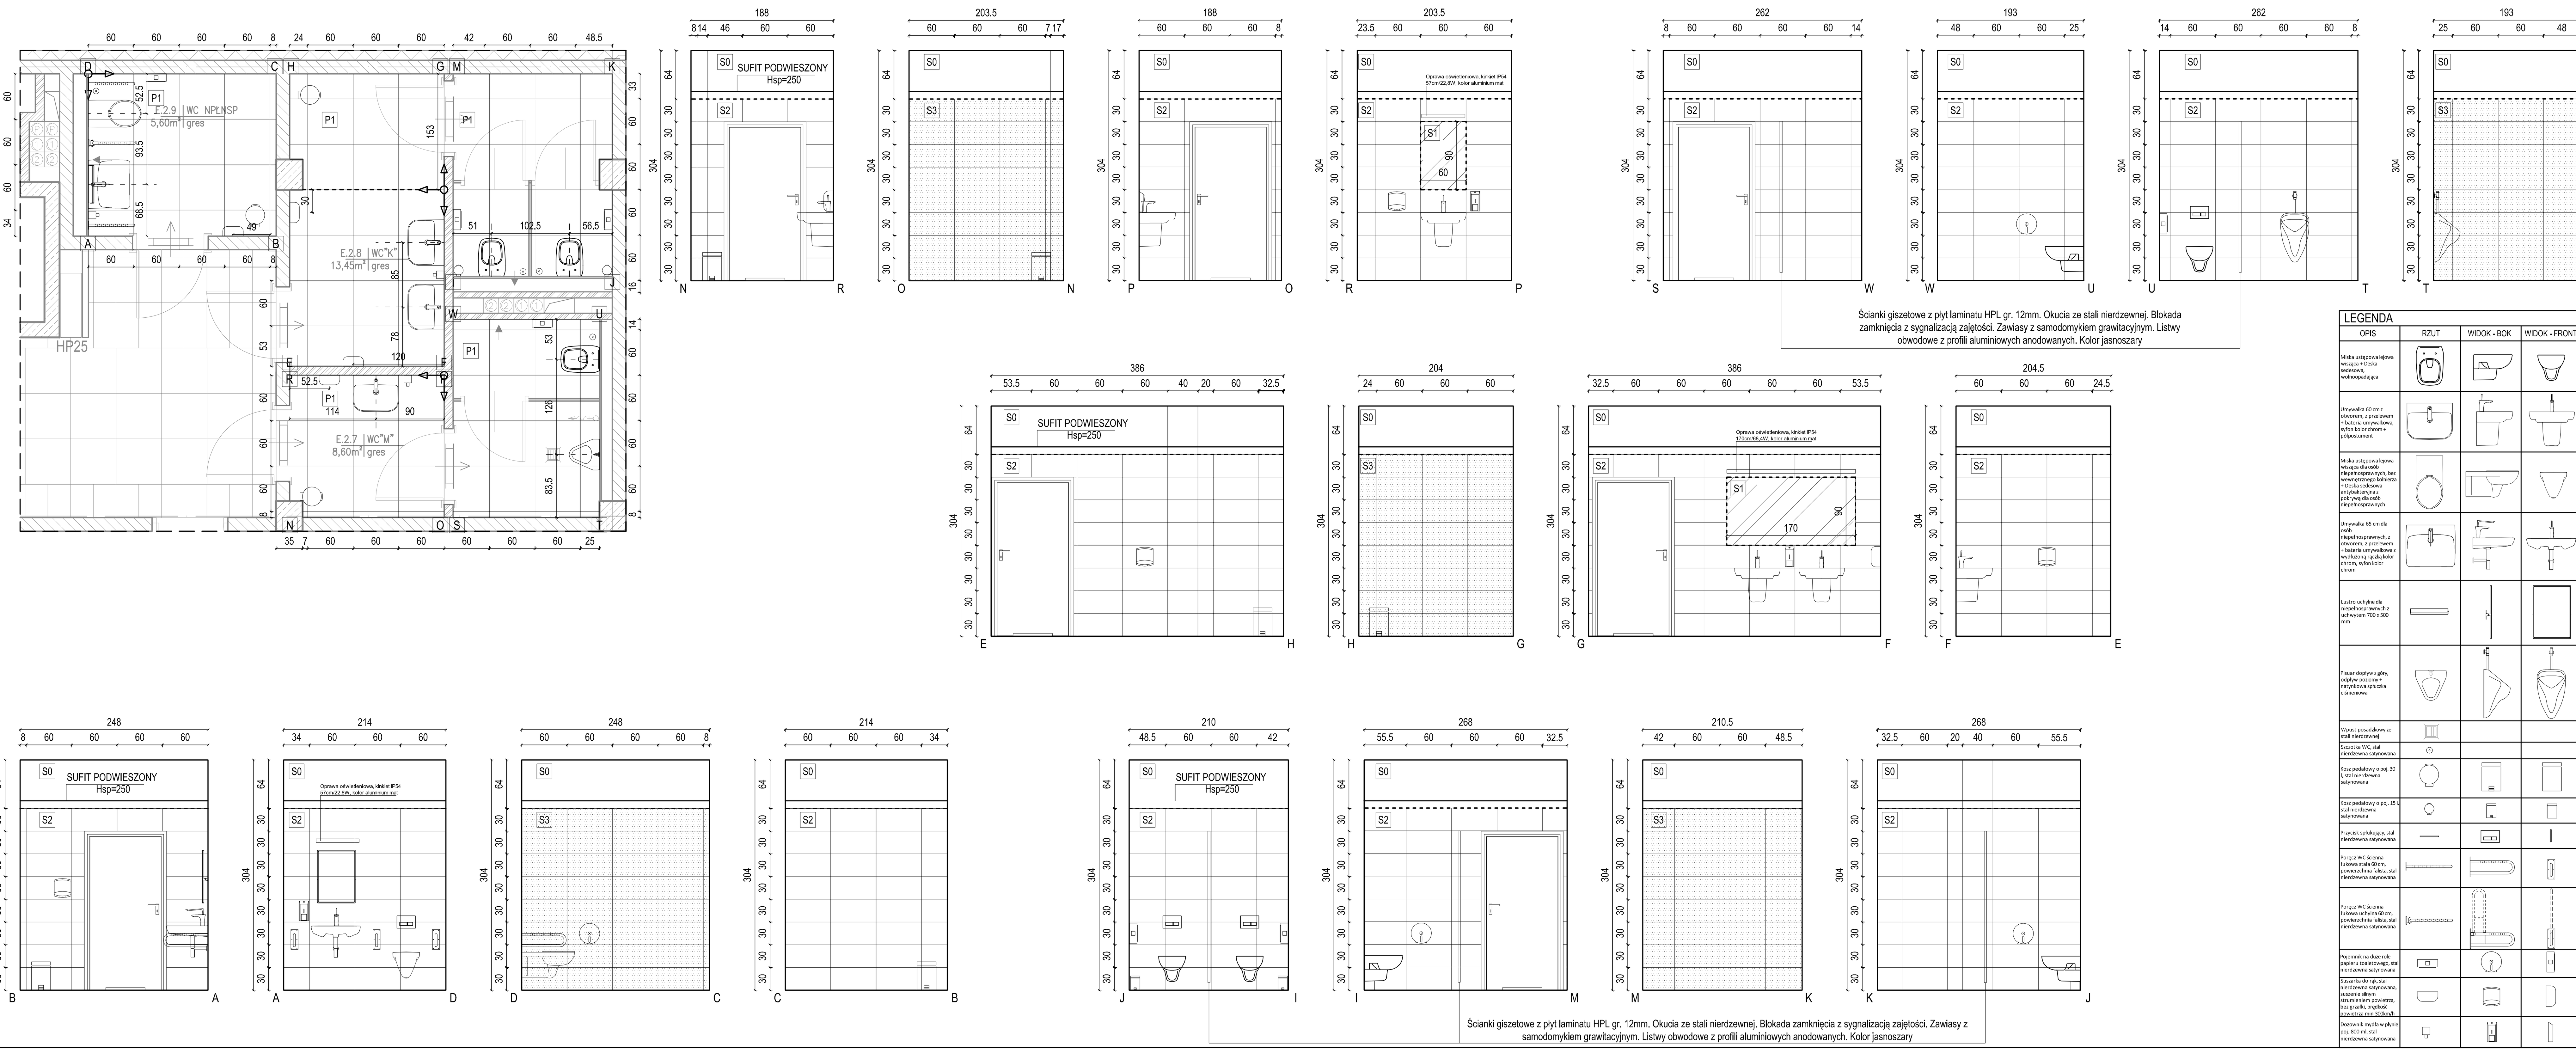

S0 ściana malowana na kolor biały RAL 9010 farba lateksowa matt
UWAGA: Powierzchnię ścian ponad płytkami zlicować z powierzchnią płytek wklejając płytę GKBI

S1 lustro, szkło bezpieczne wklejone, wykończenie płytek wokół lustra listwą aluminiową, płaską, anodowaną

S2 kafle 30x60 cm, kolor: jasnoszary fuga w kolorze kafla

S3 kafle 30x60 cm, kolor: szary fuga w kolorze kafla

P1 kafle 60x60 cm, kolor: jasnoszary fuga w kolorze kafla

- - - - płytki wykończyć listwą aluminiową, anodowaną płaską

UWAGA:
Łączenie posadzek należy wykonać za pomocą niewidocznego kątownika. zabrania się stosowania wystających elementów typu listew przykręcanych wypukłych.
Łączenie posadzek pomiędzy pomieszczeniami musi znajdować się pod skrzydłem zamkniętych drzwi.

BUDYNEK E, PIĘTRO II, III, ZESPÓŁ POMIESZCZEŃ SANITARNYCH

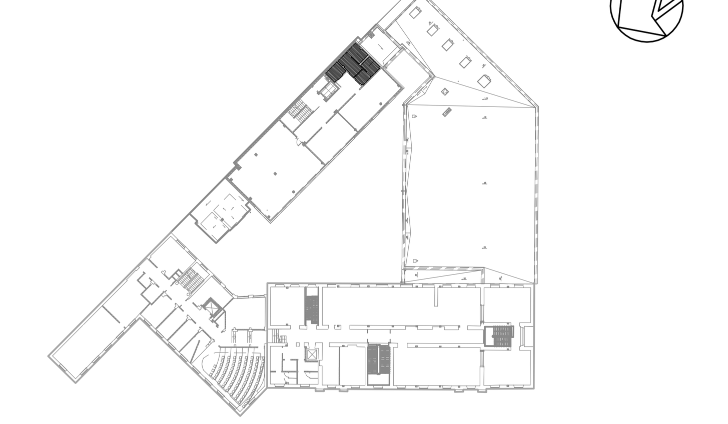

BIPROWŁÓK Sp. z o.o. – Al. J. Piłsudskiego 12 – 90-051 Łódź
tel: 42/636 39 22 – www.bipro.lodz.pl – bipro@bipro.lodz.pl

tytuł projektu
PROJEKT WYKONAWCZY
REMONTU, PRZEBUDOWY, ROZBUDOWY I NADBUDOWY BUDYNKÓW B, D, E MUZEUM ARCHEOLOGICZNEGO I ETNOGRAFICZNEGO W ŁODZI WRAZ Z INFRASTRUKTURĄ TOWARZYSZĄCĄ w ramach przedsięwzięcia p.n. ?MODERNIZACJA BUDYNKÓW „B", „D", „E" I POMIESZCZEŃ WRAZ Z DZIEDZIŃCEM MUZEUM ARCHEOLOGICZNEGO I ETNOGRAFICZNEGO W ŁODZI? w Łodzi przy Placu Wolności 14, na działce nr 127/1 obr. S-1

Inwestor
Muzeum Archeologiczne i Etnograficzne w Łodzi,
Plac Wolności 14, 91-415 Łódź

BIPRO architekci & inżynierowie

Treść rysunku
BUDYNEK E
PROJEKT WNĘTRZ SANITARIATÓW
2,3 PIĘTRA

	Data		Specj. i nr upr.	Podpis
Projektant	09.2017	mgr inż. arch. SYLWIUSZ STEPNOWSKI	1/R-5/ŁOIA/03	
Projektant	09.2017	mgr inż. arch. SEBASTIAN ŚWIĄTKOWSKI	23/R-867/ŁOOIA/09	
Opracował	09.2017	techn. JANUSZ KOZIEŁ		
Sprawdził:	09.2017	mgr inż. arch. JAROSŁAW PRZYBYLSKI	292/88/Wł.	

Branża: ARCHITEKTURA
Skala: 1:50
Nr zlecenia: P17-003
Faza proj.: PW
Indeks:
Nr rysunku: AR-E2-018