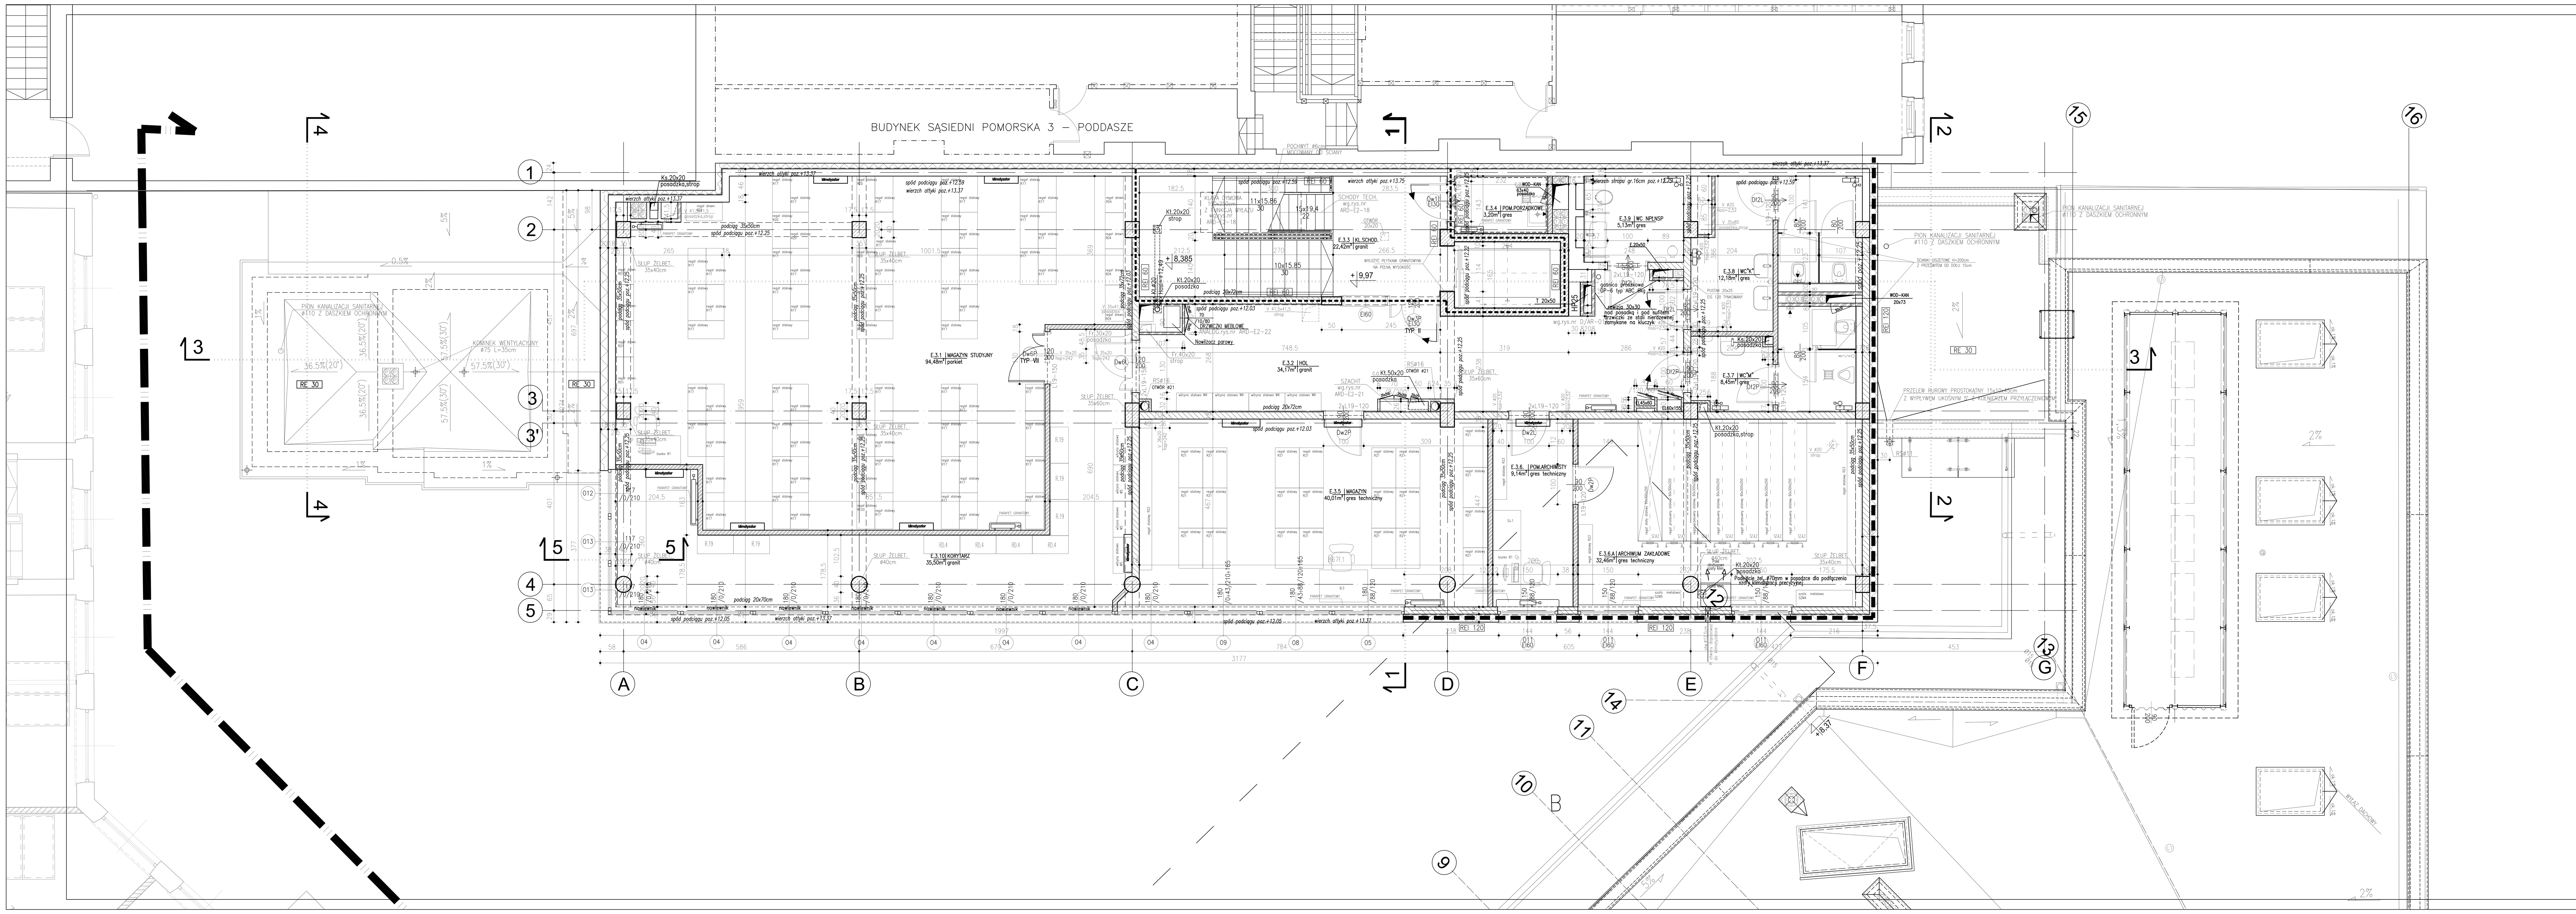

LEGENDA

- ŚCIANA O ODPORNOŚCI OGNIOWEJ REI120
- ŚCIANA O ODPORNOŚCI OGNIOWEJ REI60
- STROP O ODPORNOŚCI OGNIOWEJ REI120
- ŚCIANY ISTNIEJĄCE
- WYBURZENIA
- ŚCIANY I SŁUPY ŻELBETOWE NOŚNE
- ŚCIANA MUROWANA gr.24cm Z BLOCZKÓW SILIKATOWYCH kl.15MPa NA ZAPRAWIE DO CIENKICH SPOIN kl.M10
- ŚCIANA MUROWANA gr.18cm Z BLOCZKÓW SILIKATOWYCH kl.15MPa NA ZAPRAWIE DO CIENKICH SPOIN kl.M10
- ŚCIANA MUROWANA Z CEGŁY CERAMICZNEJ PEŁNEJ kl.15MPa NA ZAPRAWIE CEM. – WAP. kl.M10
- PODCIĄGI I NADPROŻA
- ŚCIANA DZIAŁOWA Z BLOCZKÓW SILIKATOWYCH, gr.12cm NA ZAPRAWIE CEM.-WAP. MARKI M7
- ŚCIANA DZIAŁOWA Z BLOCZKÓW SILIKATOWYCH, gr.8cm NA ZAPRAWIE CEM.-WAP. MARKI M7
- OCIEPLENIE – STYROPIAN
- OCIEPLENIE – WEŁNA MINERALNA
- OCIEPLENIE – BETON KOMÓRKOWY λ <0,09W/mxK
- ZAKRES PORADOWANIA
- KRATKA WENTYLACYJNA W DRZWIACH
- SAMOZAMYKACZ
- DRZWI Z KONTROLĄ DOSTĘPU
- GLAZURA NA ŚCIANACH W OBRĘBIE UMYWALEK

AR-DE2-004

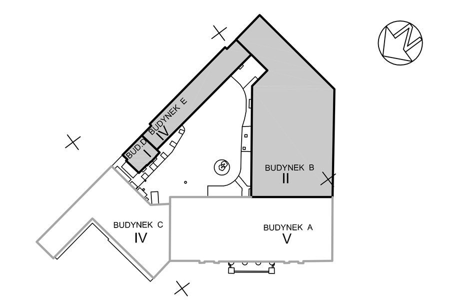

BIPROWŁÓK Sp. z o.o. – Al. J. Piłsudskiego 12 – 90-051 Łódź
tel. 42/636 39 22 – www.bipro.lodz.pl – bipro@bipro.lodz.pl

Tytuł projektu:

PROJEKT WYKONAWCZY
REMONTU, PRZEBUDOWY, ROZBUDOWY I NADBUDOWY BUDYNKÓW B, D, E MUZEUM ARCHEOLOGICZNEGO I ETNOGRAFICZNEGO W ŁODZI WRAZ Z INFRASTRUKTURĄ TOWARZYSZĄCĄ w ramach przedsięwzięcia p.n. "MODERNIZACJA BUDYNKÓW „B", „D", „E" I POMIESZCZEŃ WRAZ Z DZIEDZIŃCEM MUZEUM ARCHEOLOGICZNEGO I ETNOGRAFICZNEGO W ŁODZI" w Łodzi przy Placu Wolności 14, na działce nr 127/1 obr. S-1

BIPRO architekci & inżynierowie

Inwestor: Muzeum Archeologiczne i Etnograficzne w Łodzi, Plac Wolności 14, 91-415 Łódź

Treść rysunku: BUDYNEK E
RZUT 3 PIĘTRA

Branża: ARCHITEKTURA
Skala: 1:50
Nr zlecenia: P17-003
Faza proj.: PW
Indeks:
Nr rysunku: AR-DE2-004

	Data		Specj. i nr upr.	Podpis
Projektant	09.2017	mgr inż. arch. SYLWIUSZ STĘPNOWSKI	1/R-5/ŁOIA/03	
Projektant	09.2017	mgr inż. arch. SEBASTIAN ŚWIATKOWSKI	23/R-867/ŁOOIA/09	
Opracował	09.2017	mgr inż. arch. KATARZYNA DURKIEWICZ		
Opracował	09.2017	mgr inż. arch. DAWID MICHAŁOWSKI		
Opracował	09.2017	inż. arch. IZABELA SIKIRYCKA		
Opracował	09.2017	techn. JANUSZ KOZIEŁ		
Sprawdził	09.2017	mgr inż. arch. JAROSŁAW PRZYBYLSKI	292/88/WŁ	